

LEGENDA

ALGEMEEN

- Aa rijksweg
- Contourlijn BGT
- Werkgrans

PLANLOGISCH

- Bestaande grens
- Bestaande kadastrale grenzen
- Toekomstige kadastrale grenzen
- Nieuwe graven

KANTOPLUUITING

- OPSLUITBANDEN
 - Aanbrengen opsluitband 150x200 mm
 - Aanbrengen trottoirband 180/70x250 mm, deklaag Lavaro Geel GG 440 inclusief stuurgang in specie
- GELEIDEBANDEN
 - Aanbrengen geleideband 50/200x250 mm, deklaag Lavaro Geel GG 440 inclusief stuurgang in specie
- DREMPEL
 - Aanbrengen drempel, straatbaksteen inclusief markering
 - Aanbrengen inritbakken 350x50 mm (links/rechts/rechts)

ELEMENTVERHOUDING

VERHARDINGEN

- Perforatiegras

ELEMENTVERHOUDING

STRAATBAKSTENEN

- Aanbrengen straatbaksteen dikformaat, keperverband, fietspad
- Aanbrengen straatbaksteen keformaat, halfsteensverband, spoor
- Aanbrengen straatbaksteen keformaat, open verbinding zie detail op blad 503, parkeren-rijen
- Aanbrengen perforatieverhouding straatbaksteen keformaat
- Aanbrengen straatbaksteen keformaat, ellobogverband, trottoir
- Aanbrengen straatbaksteen keformaat, keperverband, rijbaan
- Aanbrengen straatbaksteen keformaat, ellobogverband, gelaag, gelaag
- Aanbrengen straatbaksteen keformaat, keperverband, trottoir
- Betonregras 300x300 mm, halfsteensverband
- Betonregras 300x500 mm, halfsteensverband
- Aanbrengen grasbetonregras, 400x600mm, breedte 400mm

BESTAANDE BESTRAATING

- Bestaande straatbaksteen vaalformaat, keperverband
- Bestaande straatbaksteen dikformaat, keperverband
- Bestaande betonstraatbaksteen keformaat, keperverband
- Bestaande betonregras 300x300 mm, halfsteensverband
- Bestaande betonregras 300x500 mm, halfsteensverband
- Bestaande betonregras 400x600mm, breedte 400mm
- Bestaande betonregras 400x600mm, breedte 400mm

OPSLUITBANDEN

- Aanbrengen opsluitband 150x200 mm, inclusief stuurgang in specie
- Te verwijderen baan, inclusief boomnummers Copijn
- Bestaande baan eventueel behouden/wijfje, inclusief boomnummers Copijn
- Aan te brengen boom

ROLIEREN

- KOLKEN EN KOLKAANSLUITINGEN
- Aanbrengen goot
- Aanbrengen straathek 300x300 mm

STRAATMEUBILAIR

- Aanbrengen klappaal

OPENBARE VERLICHTING (B.G.)

- Aanbrengen lichtmast met enkele uitloper 1000mm
- Aanbrengen lichtmast met twee uitlopers 1000mm

TERREINAFSCHEIDING

- KUNSTMATIG
- Aanbrengen hekwerk

CONSTRUCTIES


- Keerwand

AFVALINZAMELING

- CONTAINERS
- Aanbrengen ondergrondse container (incl. type)

OPMERKINGEN

- Locatie voor rioolcontainer
- AFSCHEIDING
 - Aanbrengen perkplanten / keerwand, aanbrengen door derden

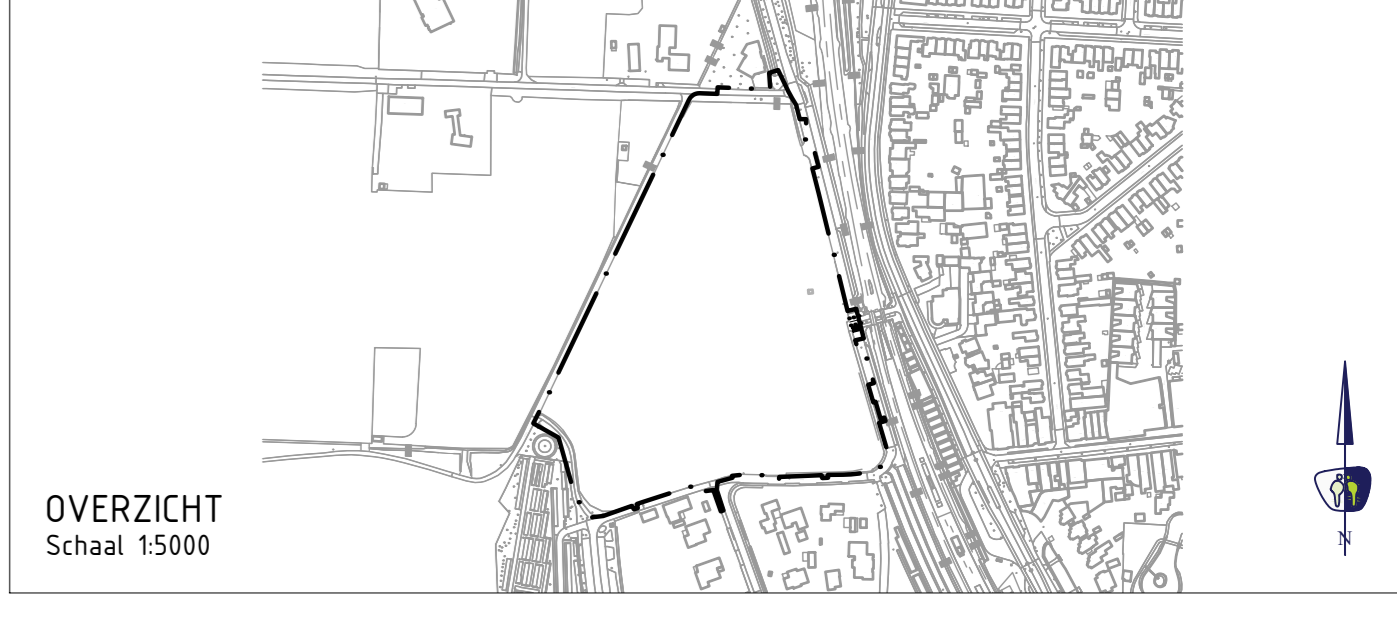

PROMMENZ projectnummer: P220594 tekeningnummer: CDO_402 versie: 5.0 datum: 01 van 01		status: Concept datum: 09-10-2022 ontworpen: A.M.J. Meester schaal: 1:500 getekend: A.M.J. Meester
opdrachtgever: C.Neils opdracht: Nieuwe situatie	ontworpen door: E. Leenders getekend door: N. Kamp	paraaf: datum paraaf: datum

W.V.R. DATUM: GETEKEND: WISZING:

Disclaimer:
 Deze situatietekening is een voorlopige inrichtingstekening en is slechts bedoeld ter indicatie van hoe het plangebied naar verwachting zal worden ingericht. Deze tekening is nog niet definitief en dient in ruiter overleg met de gemeente te worden afgestemd en vastgesteld.
 Voor het ruimtelijk kader zijn het vigerende bestemmingsplan De Zandord Zuid Deelgebied 3 Castricum*, vastgesteld op 08-12-2022 (onderwerpelijk) en overig beleid vanuit de gemeenteverordening bepalend. Voor wat betreft de overige bepalingen en afspraken wordt verwezen naar hetgeen in de koopovereenkomst en akte van levering is opgenomen.